


- Légende**
- Poteau Incendie
  - Regard Ventouse
  - ← Branchement
  - ✕ Vanne

**SYNDICAT DES EAUX DU VAL D'AZERGUES**  
 183 Route de Lozanne  
 69 380 Chazay d'Azergues

Tel: 04 37 46 12 00

Remarques: Ce document a été fourni à titre d'information, il ne peut en aucun cas remplacer le positionnement exact des canalisations sur le terrain.

Lentilly  
 Ech: 1/1500  
 Précision: Classe C

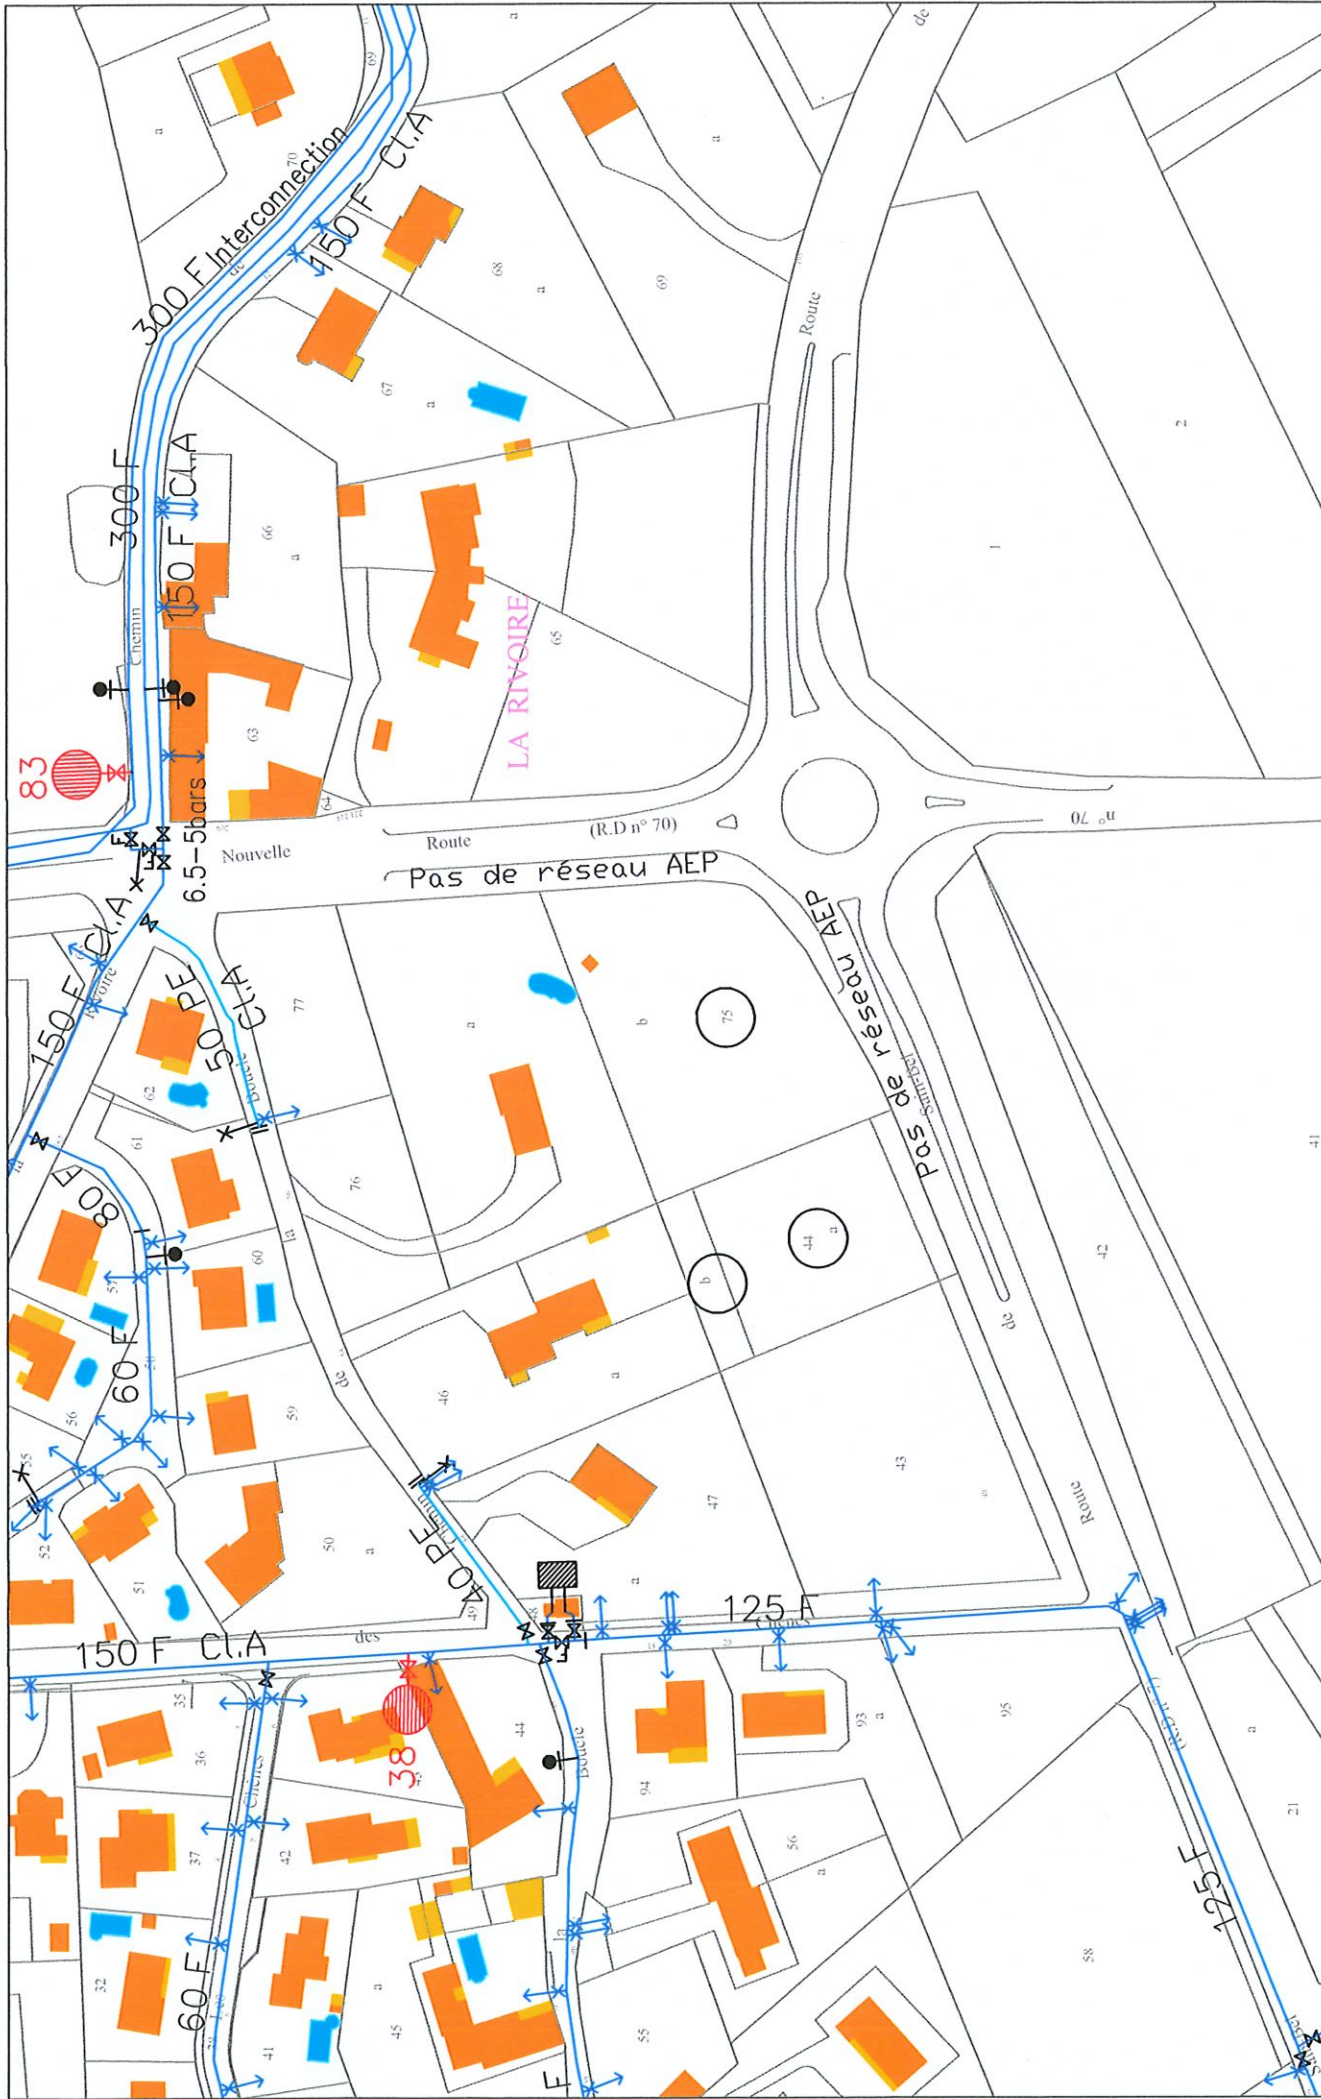

- Légende**
- Poteau Incendie
  - Regard Ventouse
  - Branchement
  - ⊗ Vanne x — Vidange

**SYNDICAT DES EAUX DU VAL D'AZERGUES**  
 183 Route de Lozanne  
 69 380 Chazay d'Azergues  
 Tel: 04 37 46 12 00

Remarques: Ce document a été fourni à titre d'information, il ne peut en aucun cas remplacer le positionnement exact des canalisations sur le terrain.

Lentilly  
 éch: 1/1500  
 Précision: Classe C