



Michel CARIAUX
SYNDICAT INTERCOMMUNAL DES EAUX DU VAL D'AZERGUES

- *— LEGENDE —*—
- ⊗ Vanne ouverte
 - ⊗ Vanne fermée
 - ⊗ Robinet vanne ouvert
 - ⊗ Robinet vanne fermé
 - ⊗ Poteau incendie de 65mm
 - ⊗ Poteau incendie de 100mm
 - ⊗ Poteau incendie de 150mm
 - ⊗ Ventouse
 - ⊗ Vidange
 - ⊗ Réducteur de pression
 - ⊗ Réservoir
 - ⊗ Compteur
 - ⊗ Plaque pleine
 - ⊗ Changement de diamètre
 - ⊗ Attention danger


LENTILLY ouest



S.I.E.V.A.
Echelle : 1/2500
1cm pour 25m
Jun 2019



SYNDICAT INTERCOMMUNAL DES EAUX DU VAL D'AZERGUES
183, Route de Lozanne - BP N°10
69380 CHAZAY D'AZERGUES
Téléphone : 04 37 46 12 00 - Télécopie : 04 78 43 78 98

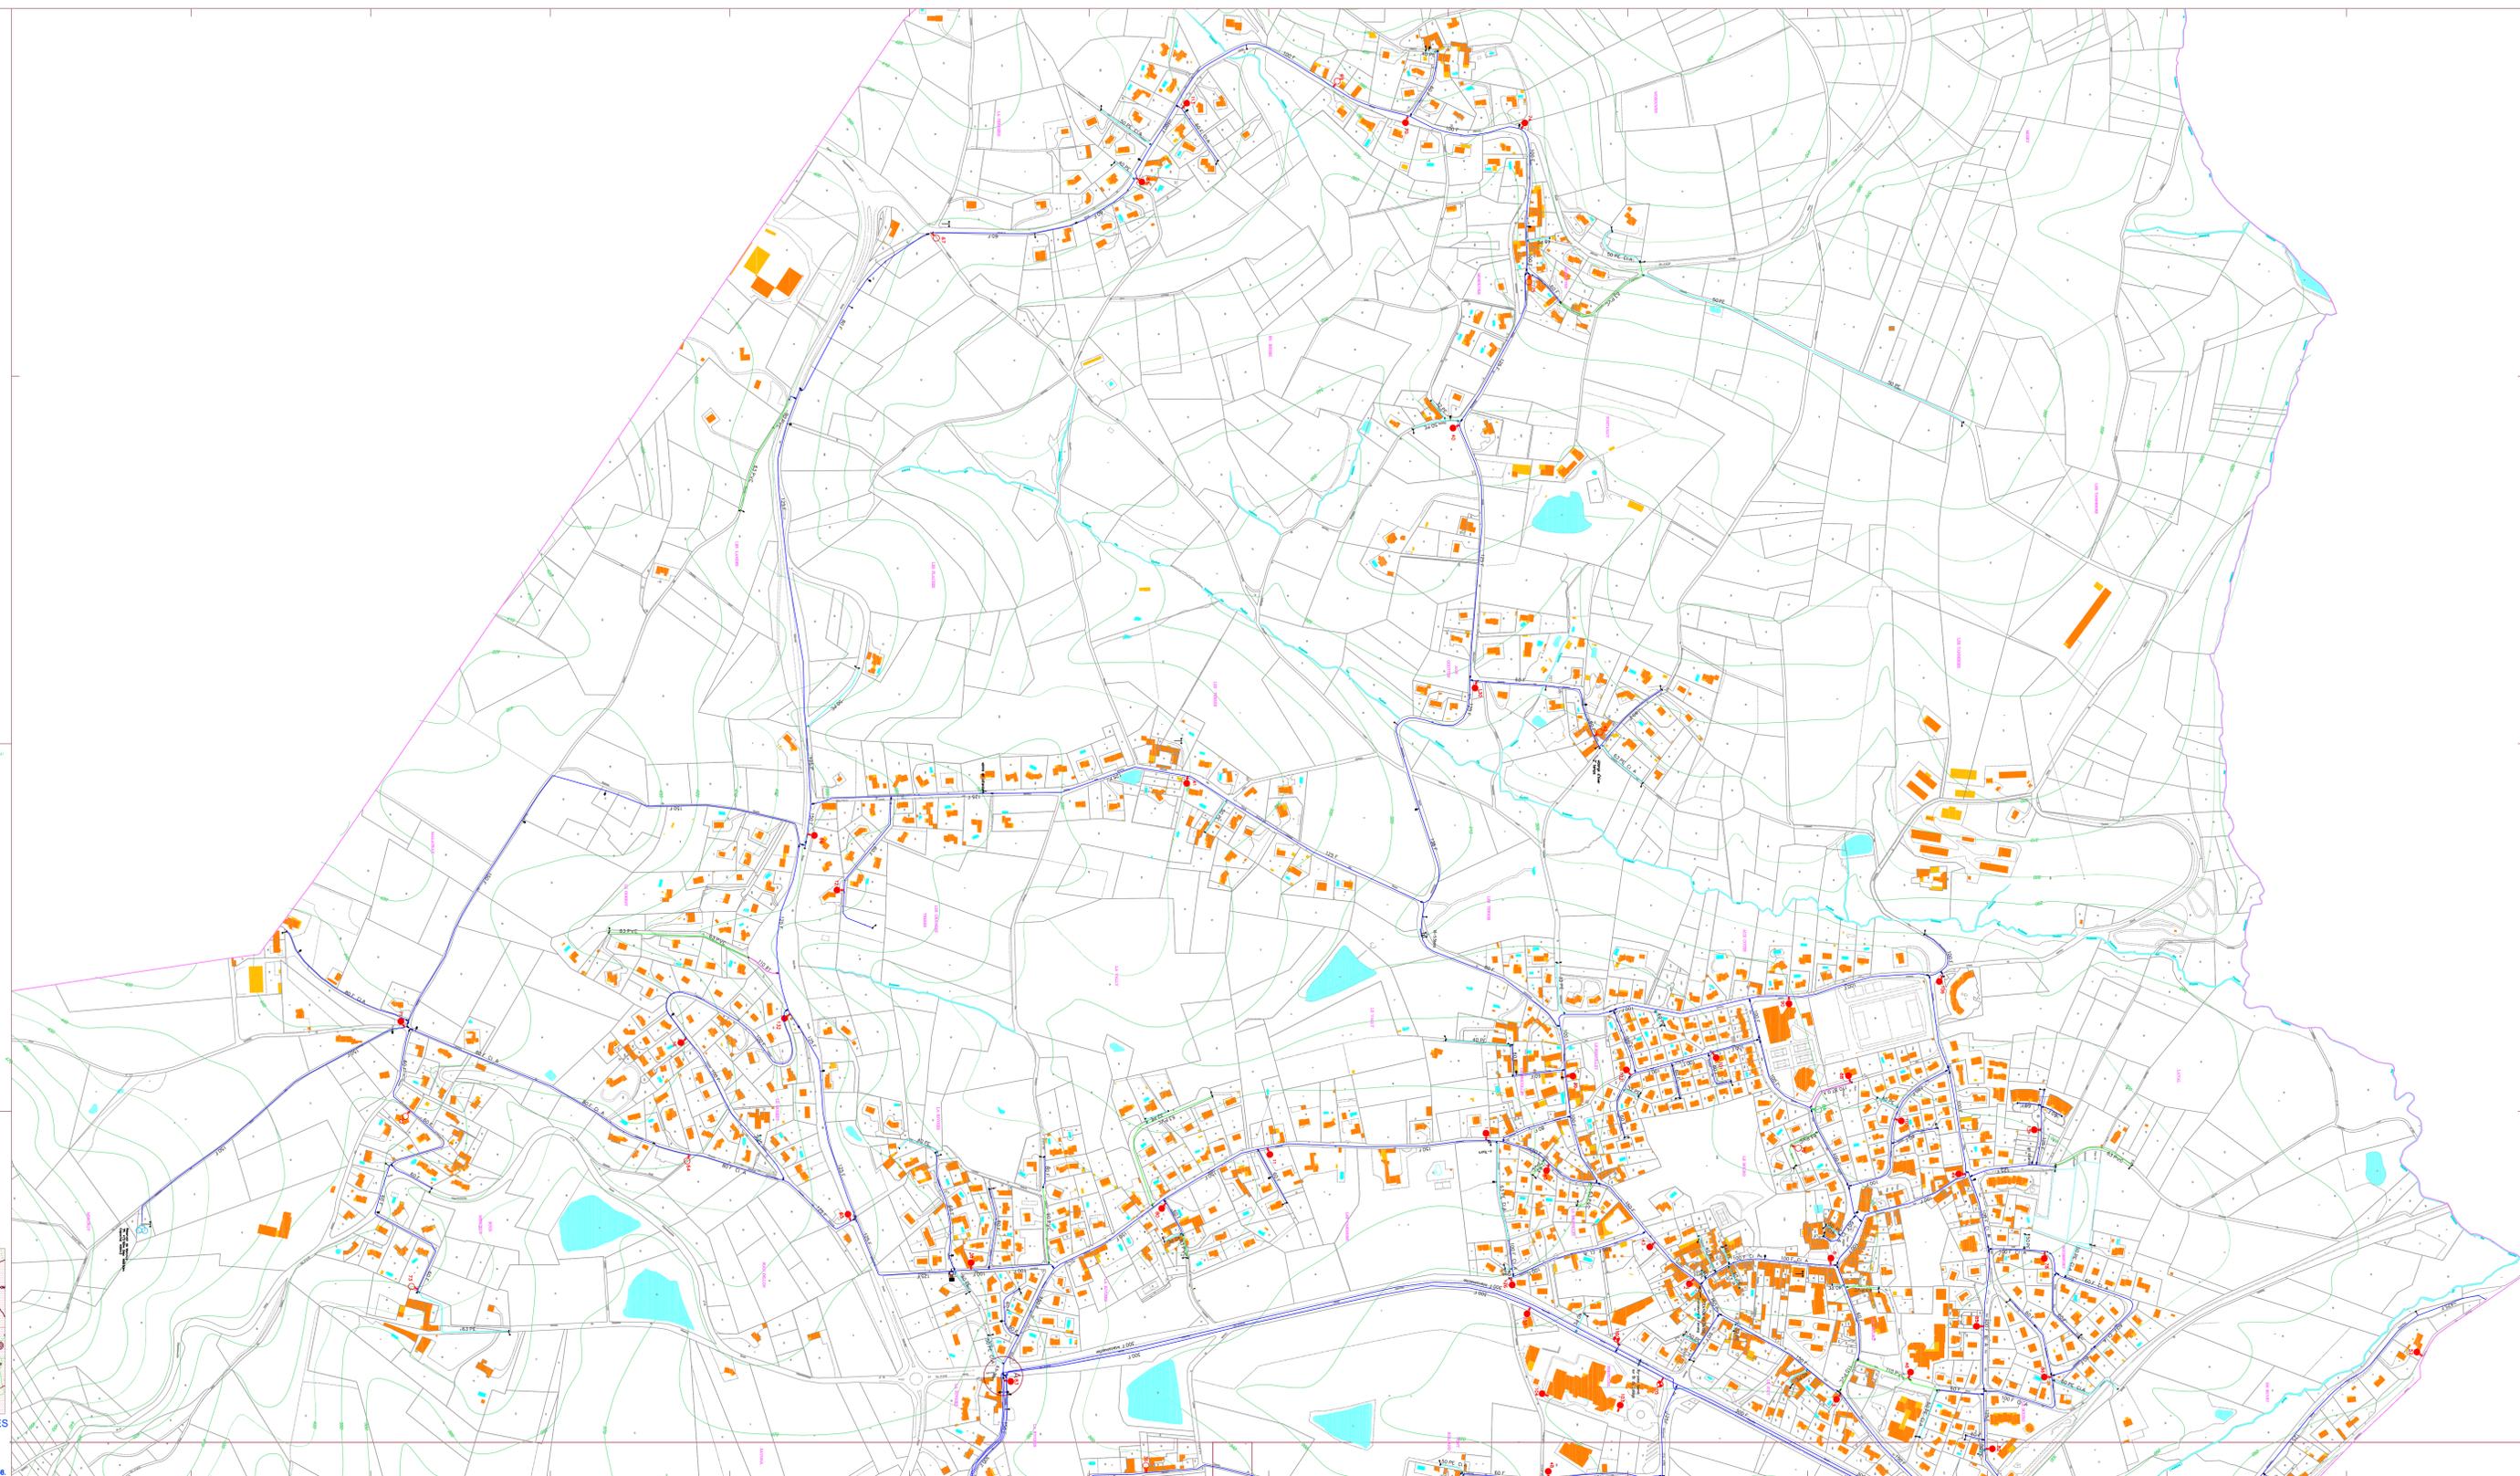




Michel CAPAUX
SYNDICAT INTERCOMMUNAL DES EAUX DU VAL D'AZERGUES


- LEGENDE ---
- Vanne ouverte
 - Vanne fermée
 - Robinet vanne ouvert
 - Robinet vanne fermé
 - Poteau incendie de 65mm
 - Poteau incendie de 100mm
 - Poteau incendie de 150mm
 - Ventouse
 - Vidange
 - Réducteur de pression
 - Réservoir
 - Compteur
 - Plaque pleine
 - Changement de diamètre
 - Attention danger

LENTILLY nord

S.I.E.V.A.
Echelle : 1/2500
1cm pour 25m
Jun 2019

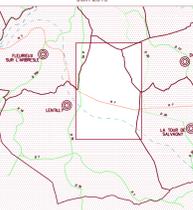

SYNDICAT INTERCOMMUNAL DES EAUX DU VAL D'AZERGUES
183, Route de Lozanne - BP N°10
69380 CHAZAY D'AZERGUES
Téléphone : 04.37.46.12.00 - Télécopie : 04.78.43.78.98

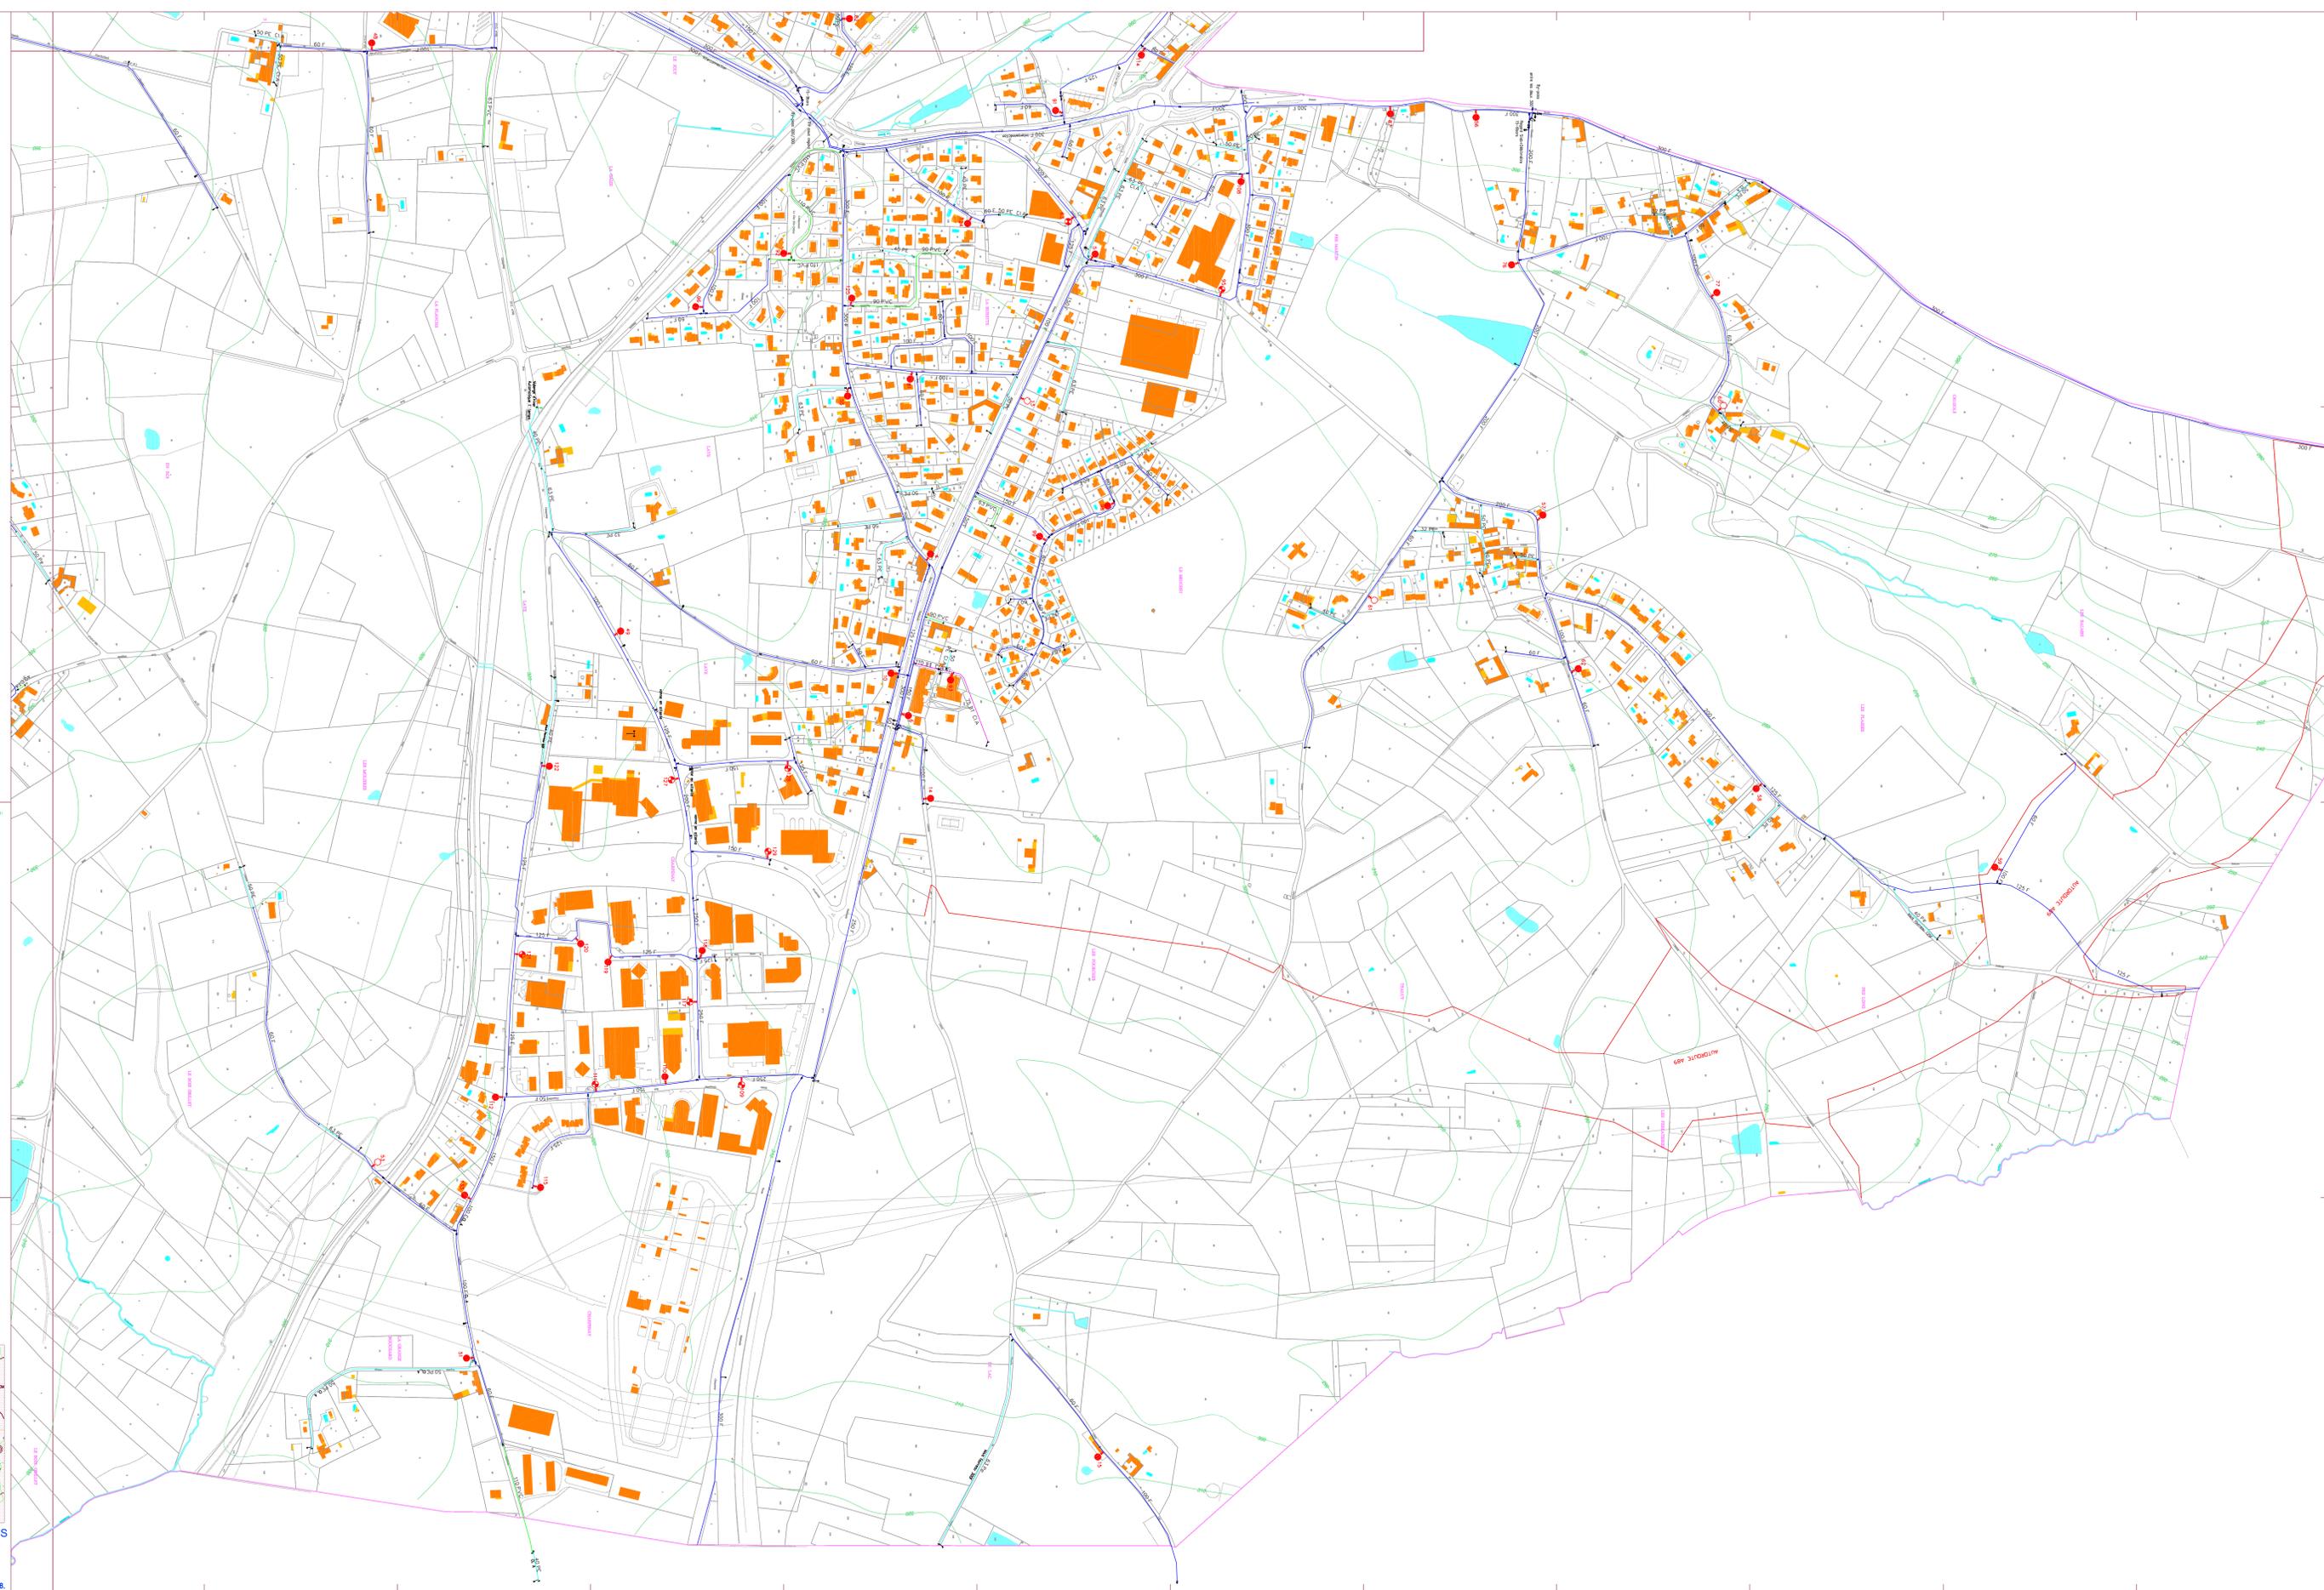



Méteil CAPITAUX
NUMÉRISEMENT DES DONNÉES DE RÉSEAU
SYNDICAT INTERCOMMUNAL DES EAUX DU VAL D'AZERGUES
183, ROUTE DE LOZANNE - BP N°10
69380 CHAZAY D'AZERGUES


— — — — — LEGENDE — — — — —

- ⊠ Vanne ouverte
- ⊞ Vanne fermée
- ⊗ Rabinet vanne ouvert
- ⊘ Rabinet vanne fermé
- ♀ Poteau incendie de 65mm
- ♂ Poteau incendie de 100mm
- ♂ Poteau incendie de 150mm
- ↑ Ventouse
- ↓ Vidange
- ▶ Réducteur de pression
- ⊙ Réservoir
- ⊙ Compteur
- ⊞ Plaque pleine
- ⊞ Changement de diamètre
- ⚠ Attention danger

LENTILLY sud



Echelle : 1/2500
1cm pour 25m
Jun 2019

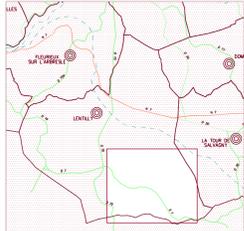

SYNDICAT INTERCOMMUNAL DES
EAUX DU VAL D'AZERGUES
183, Route de Lozanne - BP N°10
69380 CHAZAY D'AZERGUES
Téléphone : 04.37.46.12.00 - Télécopie : 04.78.43.78.98

